





PERCEEL SECTIE B 7876

Torenlaan 4 Voorhout

18 FEBRUARI 2019

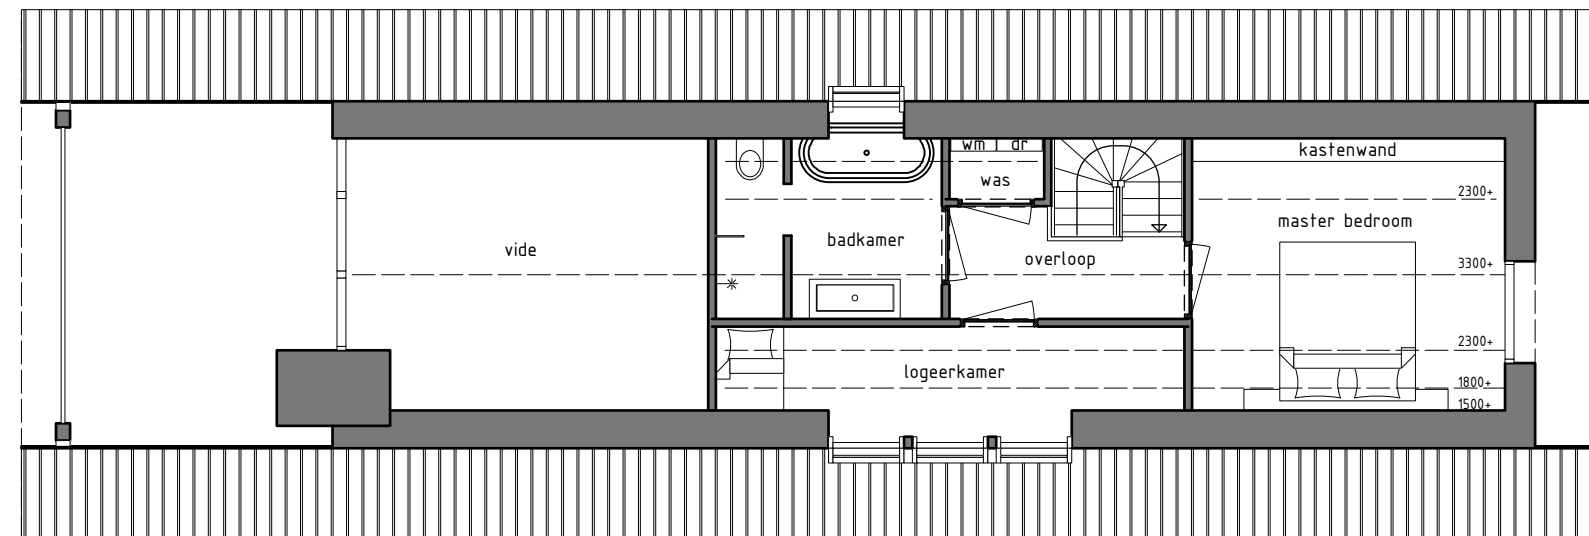


VERDIEPING

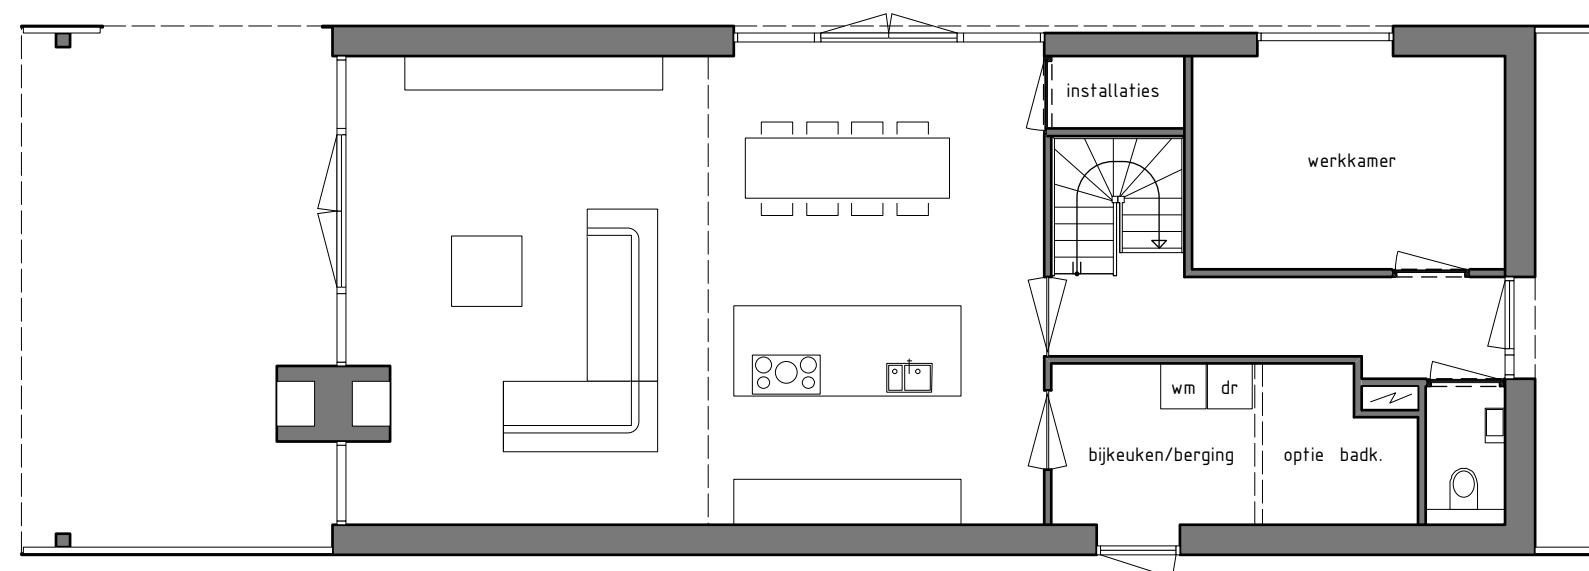

BEGANE GROND

PLATTEGRONDEN 1:100

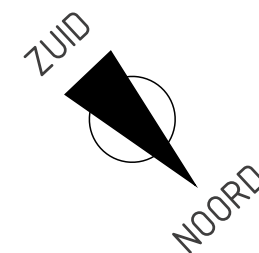



IMPRESSIE ZUID-WESTGEVEL



IMPRESSIE ZUID-WESTGEVEL



IMPRESSIE NOORD-OOSTGEVEL



IMPRESSIE INTERIEUR

OPPERVLAKTEN

- Begane grond hoofdgebouw
 - 110m² bruto vloeroppervlakte
 - 95m² gebruiksoppervlakte
- 1e Verdieping:
 - 76m² bruto vloeroppervlakte
 - 38m² gebruiksoppervlakte
- Totaal:
 - 186m² bruto vloeroppervlakte (vloerniveau)
 - 133m² gebruiksoppervlakte
 - 30m² overdekte buitenruimte
 - 570m³ bruto inhoud woning

KOSTEN

Kavel ca. 1000m ²	-onbekend-
Terrein	€20.000,-
Bouwkosten basis	€400.000,-
Bouwkosten overdekt buiten	€20.000,-
Dubbele open haard met schoorsteen	€15.000,-
Keuken / vloerafwerking / interieur	€45.000,-
Bijkomende kosten	€50.000,-
Stichtingskosten	€550.000,-

Bij bepaling van bovenstaande bouwkosten is uitgegaan van een traditioneel bouwsysteem en een normaal afwerkingsniveau. Een elementenraming in de ontwerpfase geeft een nauwkeuriger beeld van de bouwkosten.

De bijkomende kosten zijn o.a. voor bouwleges, nutsaansluitingen, bouwrente, architect en constructeur.

OPPERVLAKTEN, KOSTEN